



- ① Kyl och frys, digital, 333 samt 310 liter, båda 600X600X1950mm.
- ② Diskbänk inkl. avjoniserat vatten. 600X1200mm.
- ③ Dragskåp 1200 mm (B), arbetsyta i rostfritt stål. Benhöjd över 820mm. Inkl. kemiskåp.

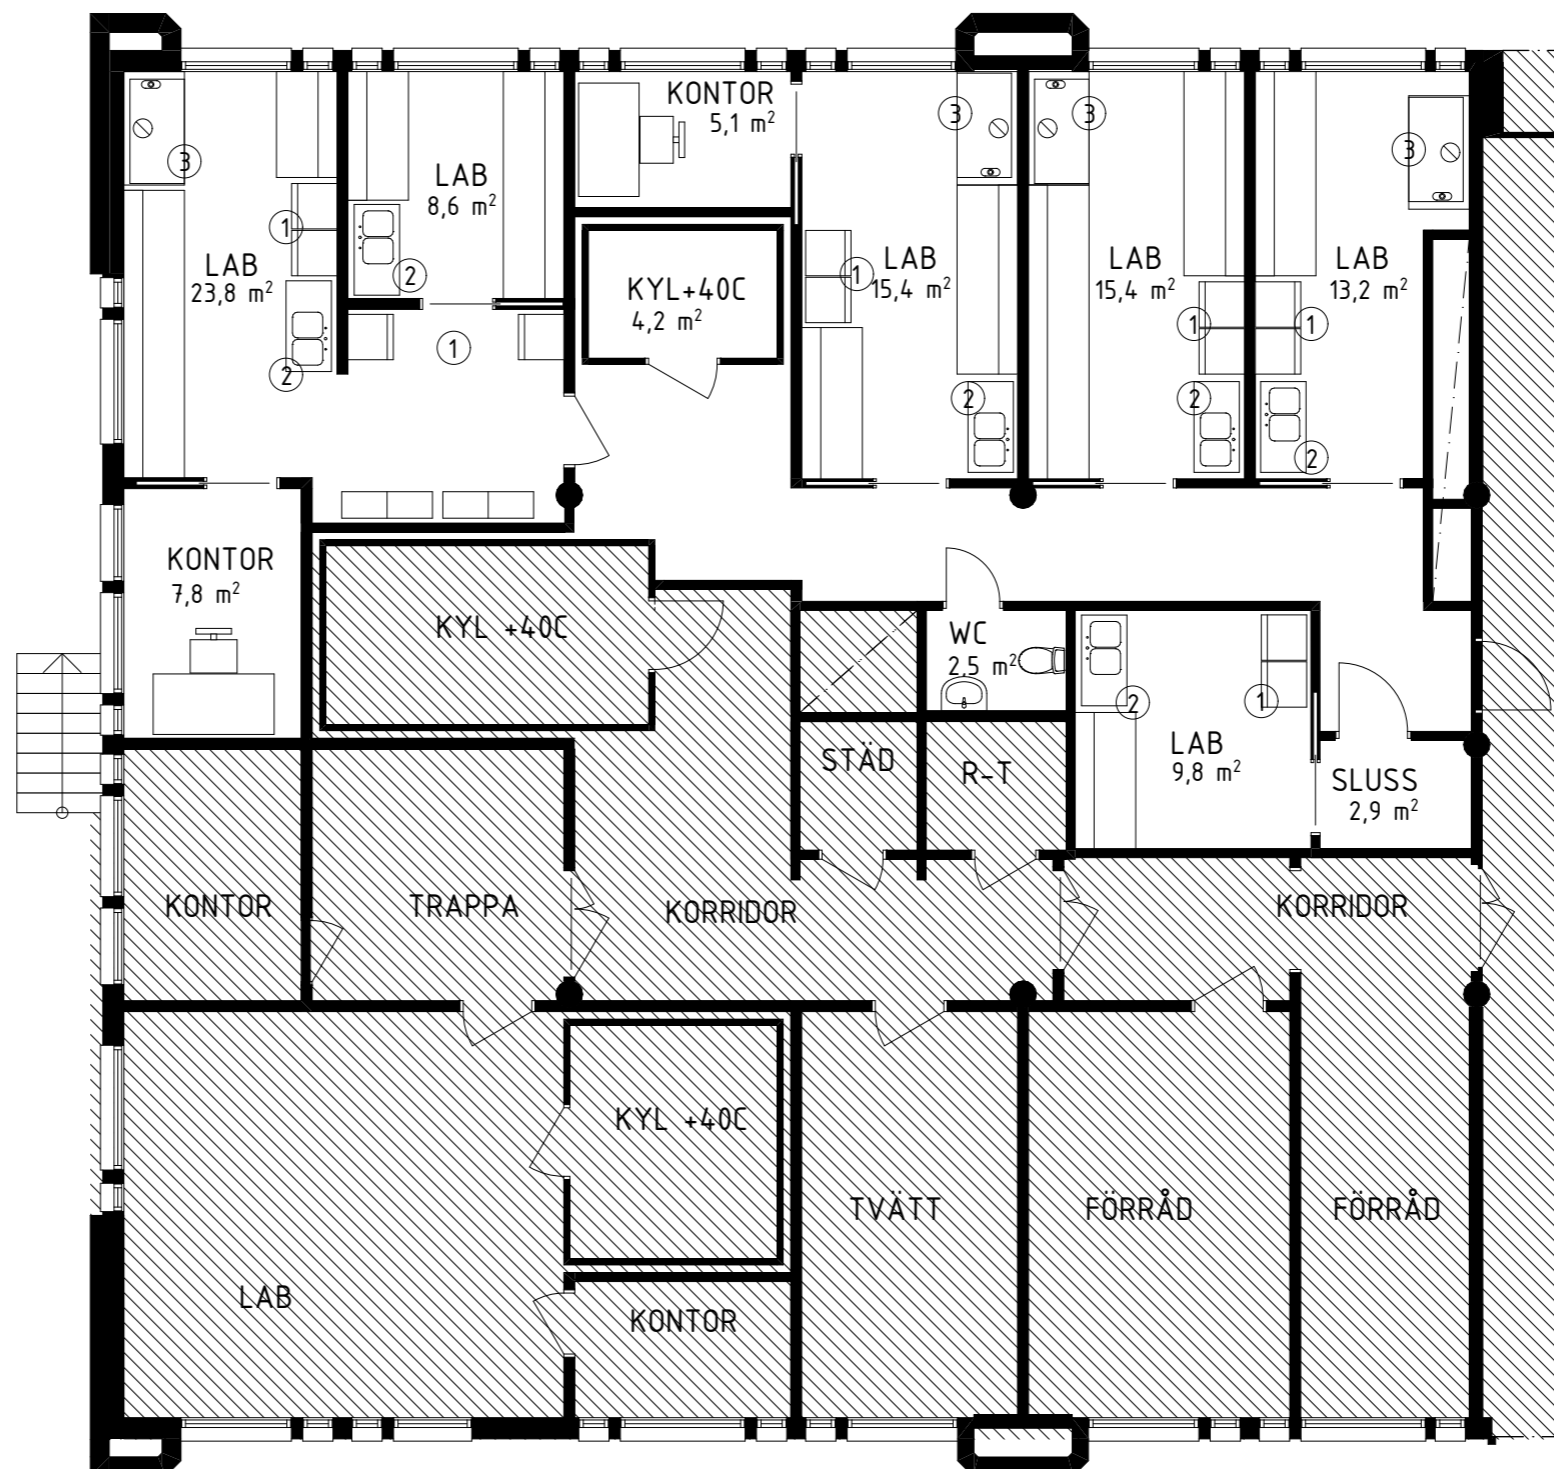

SKALA 1:100

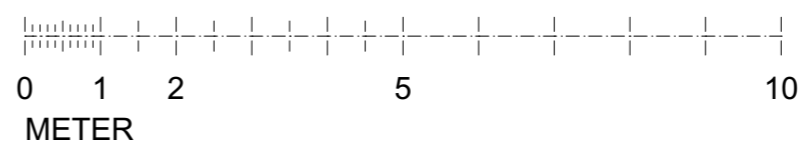

BOTTENPLAN, HUS C HYRESGÄSTANPASSNING

ALT. 3

1:100

2022-03-24



BALTICGRUPPEN



LINK Arkitektur