



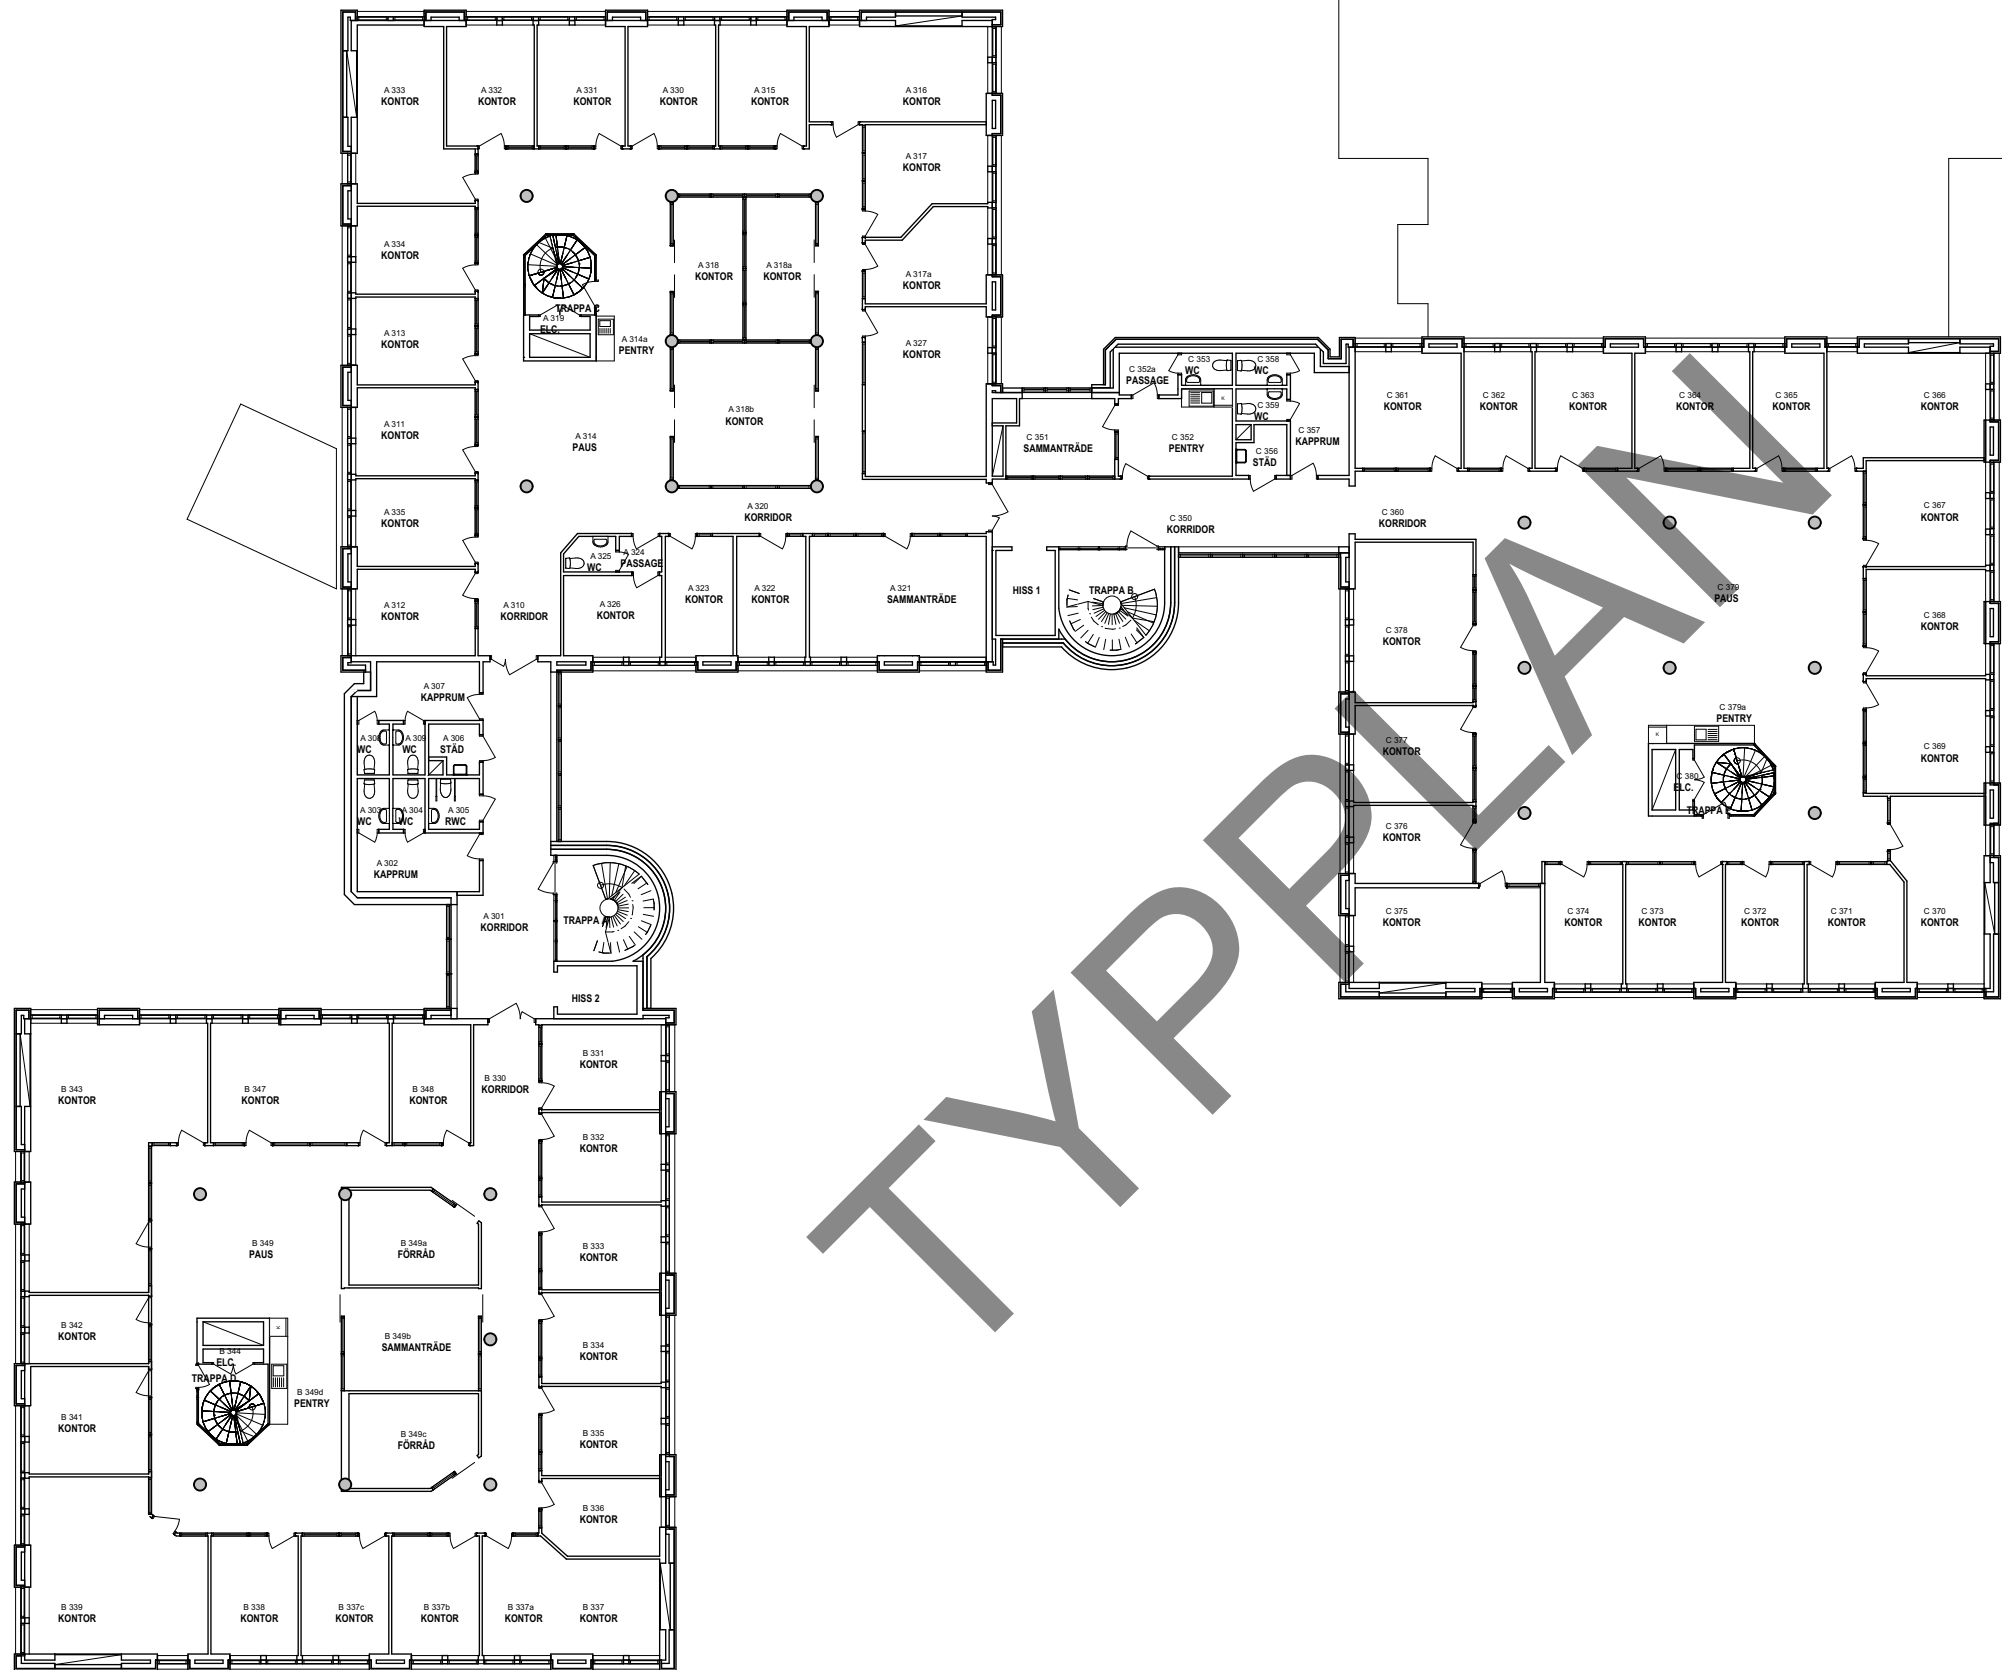


SKALA 1:250

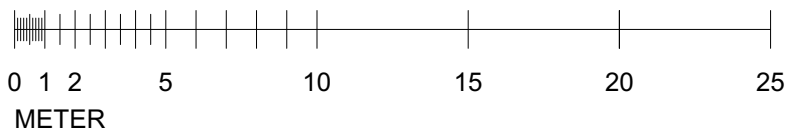

BET	ANT	ÄNDRINGEN AVSER	SIGN	DATUM
-----	-----	-----------------	------	-------

RELATIONSRTNING

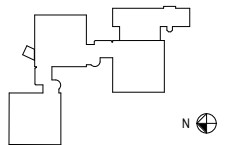

BYGGHERR	BALTICGRUPPEN	Tel. 090 71 72 00
UPPDRAG NR	LINK ARKITEKTUR	Tel. 010 479 99 00
70034700	RLN	HANDLAGARE
DATUM	ANSVARIG	ROBIN LARSSON
2016-04-13	MATS THORÉN	

Kv ETERN 2
PLAN 3

SKALA	RITNINGNUMMER	BET.
1:250	A-40.1-901-3	